


## 8 SOCKELDETAILS

### 8.1 Sockel ohne Versatz - unterkellert

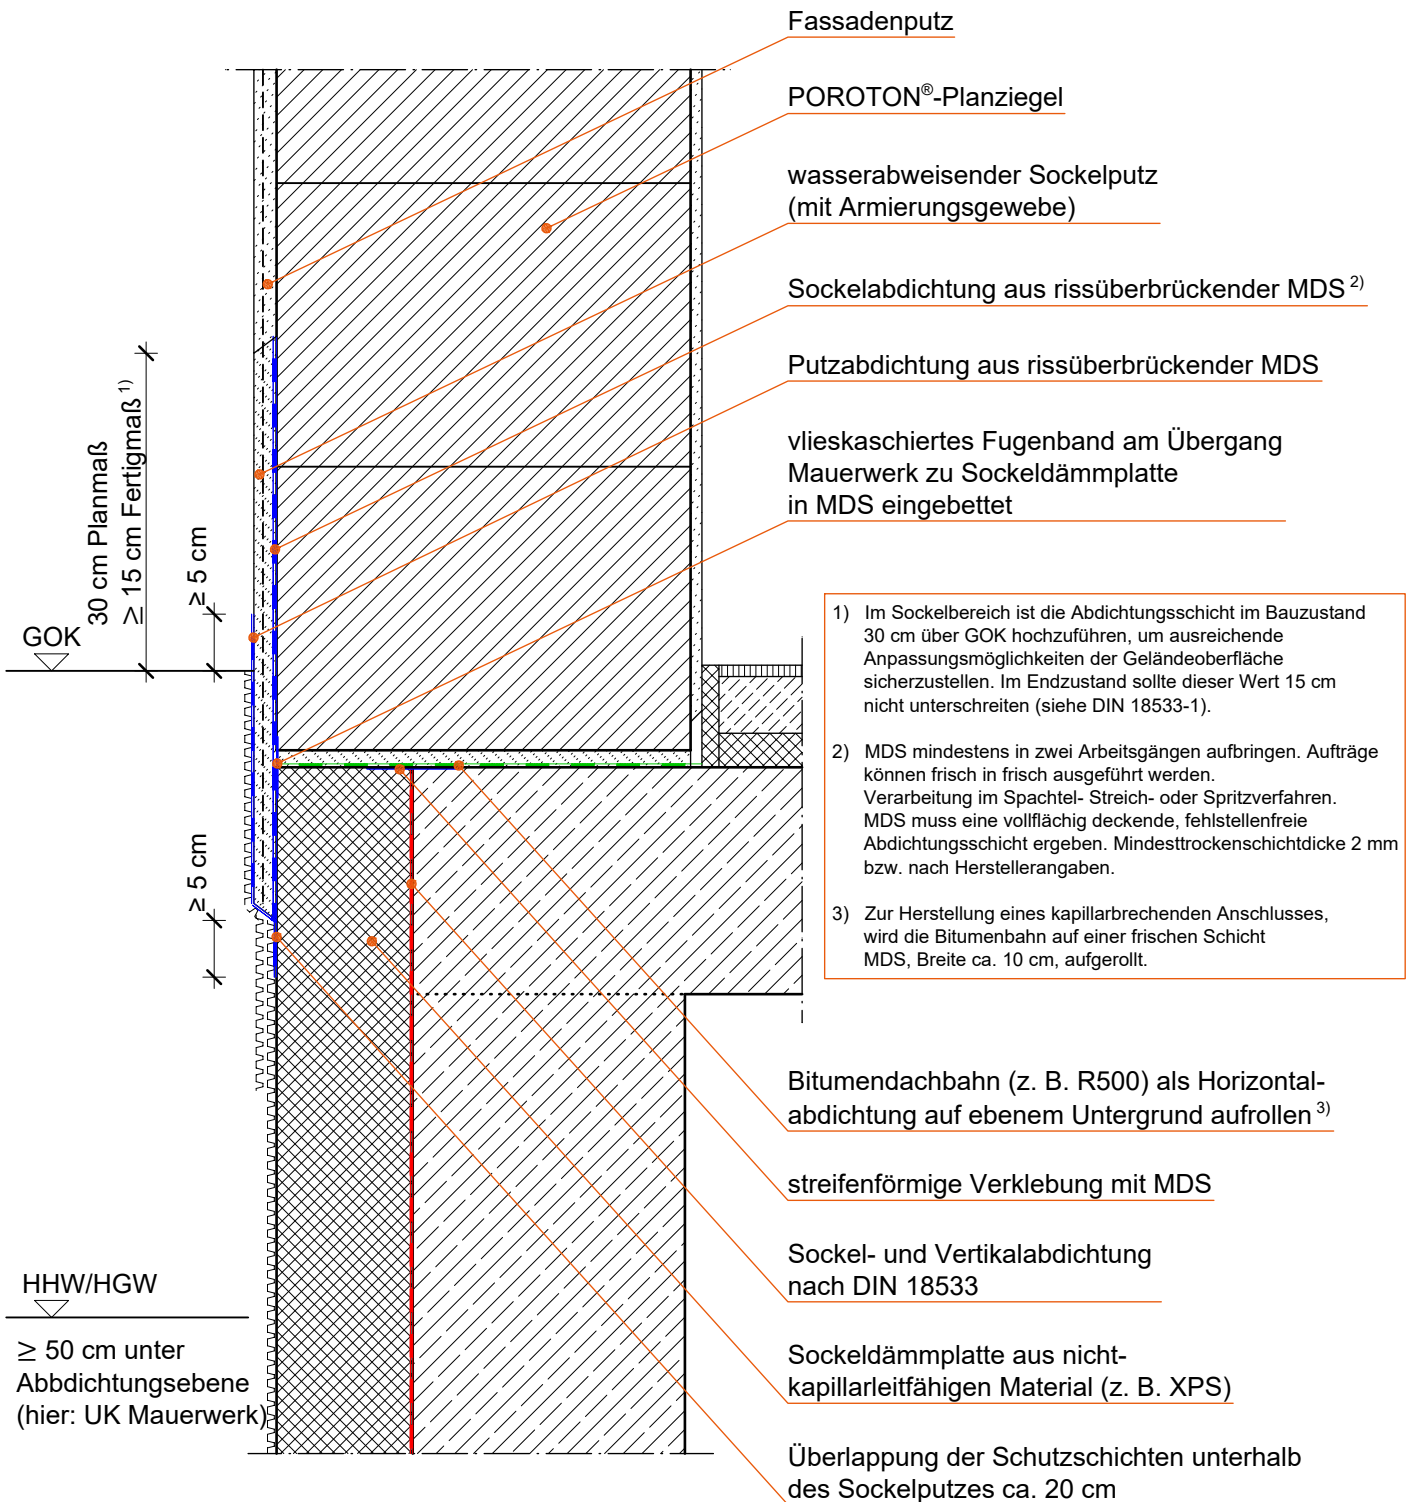

Gilt für Wassereinwirkungsklasse W1-E und W4-E nach DIN 18533-1.

Bei dieser Detailzeichnung handelt es sich um eine Systemzeichnung und allgemeinen Planungsvorschlag. Sie ist nicht für alle Bauvorhaben allgemeingültig. Der Planer / Verarbeiter ist für die Prüfung der Anwendbarkeit und Vollständigkeit verantwortlich. Es gelten die allgemein gültigen Vorgaben der DIN-Normen.